




 
 


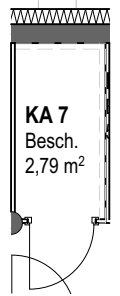



 
# Mödling - Gabrieler Straße 4



## TOP 7

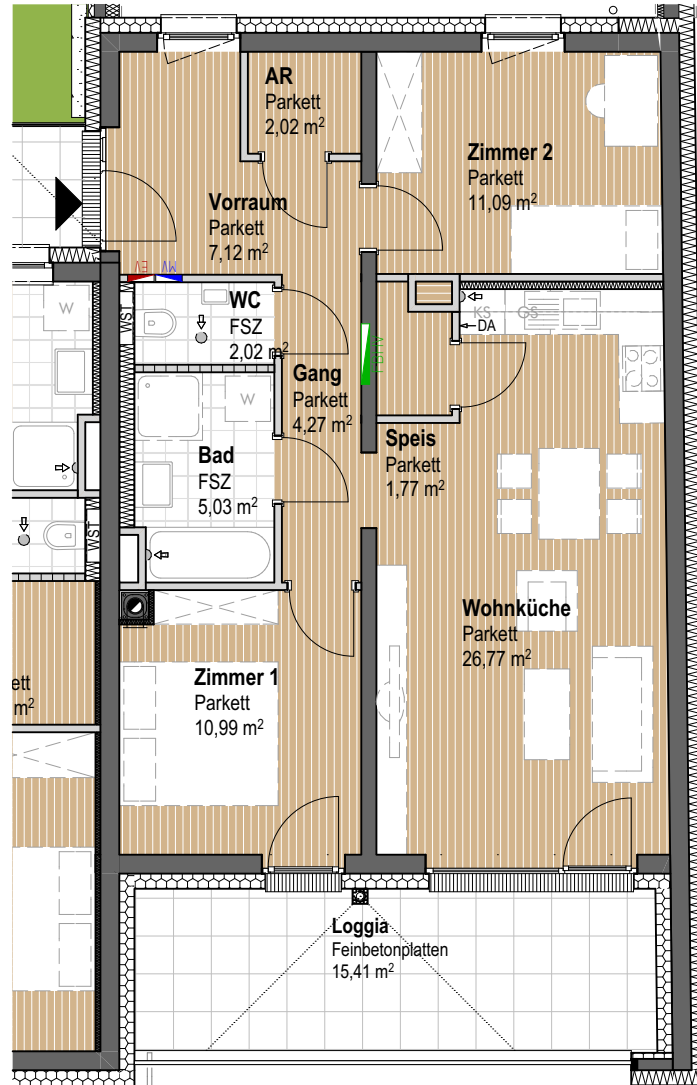

**KELLERABTEIL 7**  
(IM ERDGESCHOSS)
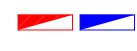
### LEGENDE :

-  PARKETT
-  FEINSTEINZEUG
-  FEINBETONPLATTEN
-  DREH/KIPP TERRASSENTÜR MIT FIXVERGLASUNG
-  DREH/KIPP TERRASSENTÜR
-  DREH/KIPP FENSTER
-  MEDIEN- UND ELEKTROVERTEILER
-  FUSSBODENHEIZUNGSVERTEILER
-  WST  
WOHNUNGSSTATION
-  ABLUFT

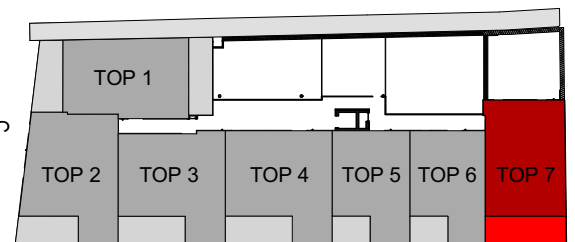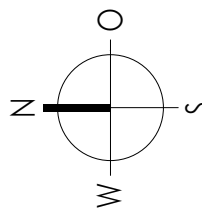

TOP	7	1.OBERGESCHOSS	
WOHNNUTZFLÄCHE		WNFL exkl. LOGGIA 71,08m <sup>2</sup>	
LOGGIA	15,41 m <sup>2</sup>	KELLERABTEIL	2,79 m <sup>2</sup>
		STELLPLATZ SP 7	12,50 m <sup>2</sup>

RAUMHÖHE 2,60m (ausgenommen im Bereich von Potterien)

0 1 2 3 4 5 m

MASSSTAB 1:100 auf A4

DIE DARGESTELLTEN EINRICHTUNGSGEGENSTÄNDE GEHÖREN NICHT ZUR WOHNUNGS-AUSSTATTUNG, SIE DIENEN LEDIGLICH ALS EINRICHTUNGSVORSCHLAG. DIE VERLEGERICHTUNG, FARBE UND MATERIALANDEUTUNG DER BODENBELÄGE IST EIN GESTALTUNGSVORSCHLAG UND DAMIT UNVERBINDLICH. GESTALTERISCHE UND TECHNISCHE ÄNDERUNGEN VORBEHALTEN !