


# Mödling - Gabrieler Straße 4


## ÜBERSICHT ERDESCHOSS

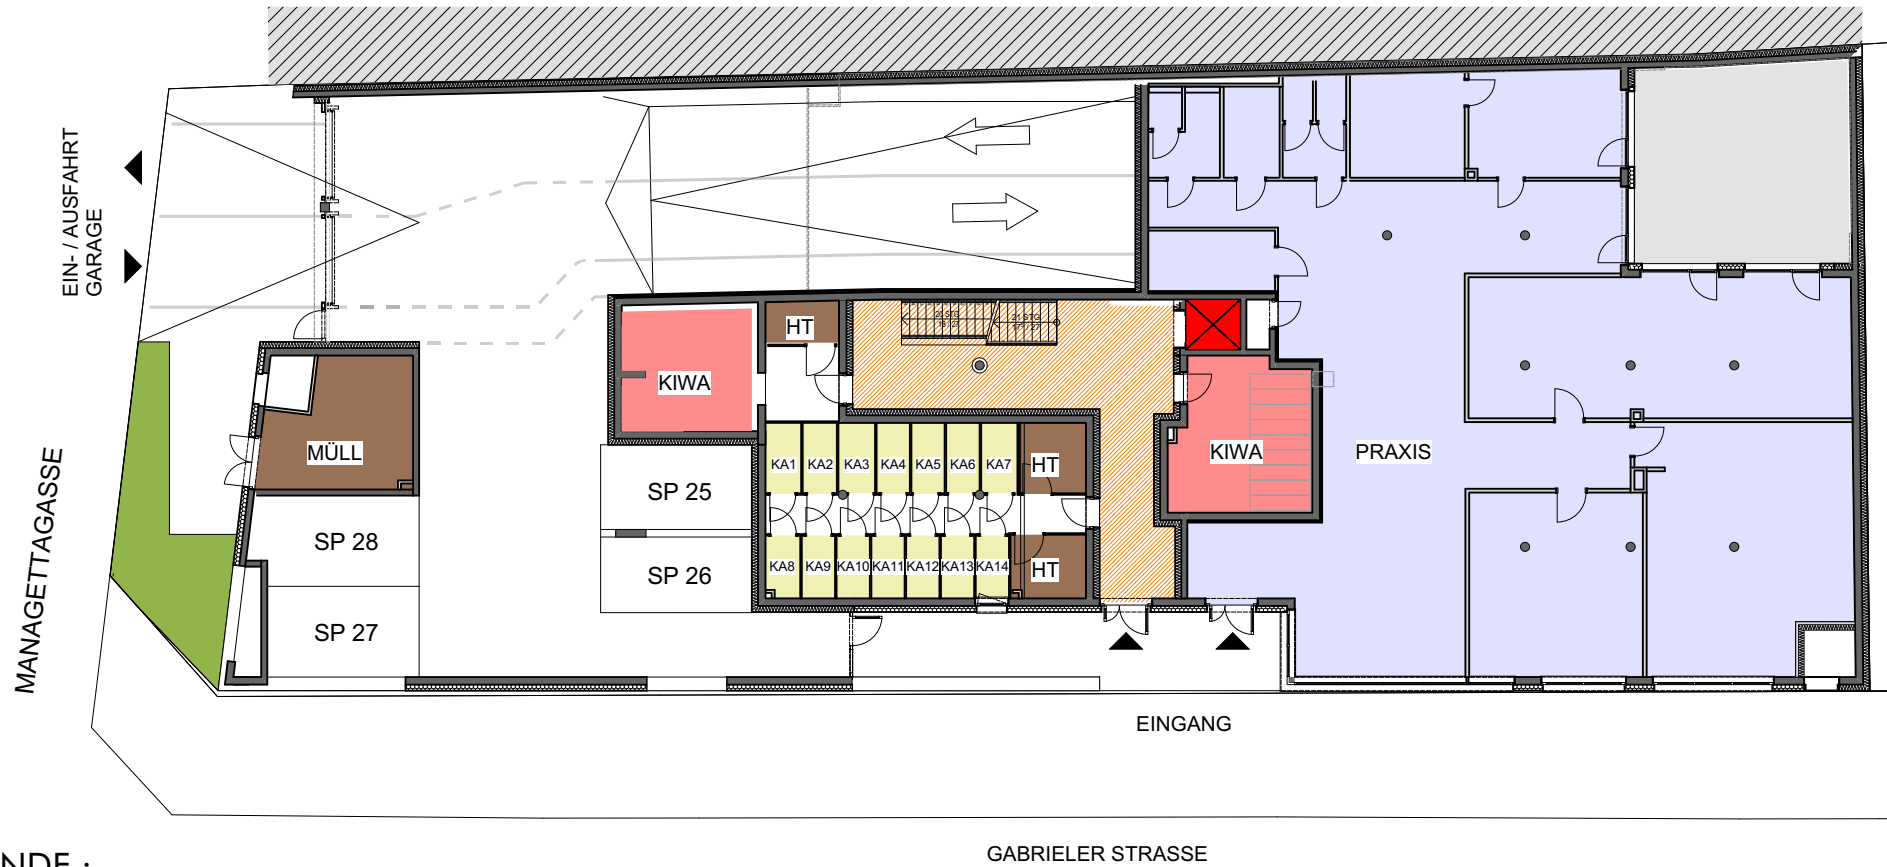

### LEGENDE :

- HAUSTECHNIK / MÜLLRAUM
- KELLERABTEILE
- PRAXIS
- ALLG. GRÜNFLÄCHE
- STIEGENHAUS / ERSCHLIESSUNG
- BEFESTIGTE FLÄCHE
- FAHRRAD- / KINDERWAGENRAUM
- AUFZUG

GABRIELER STRASSE

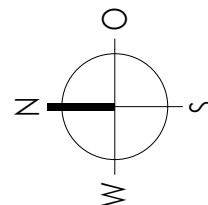

STAND: 17.11.2017

0 2,5 5 7,5 10 m  
MASSTAB 1:250 auf A4